


仁井田地区公民館 耐震補強改修工事概要

◆工事完成予定見取り図

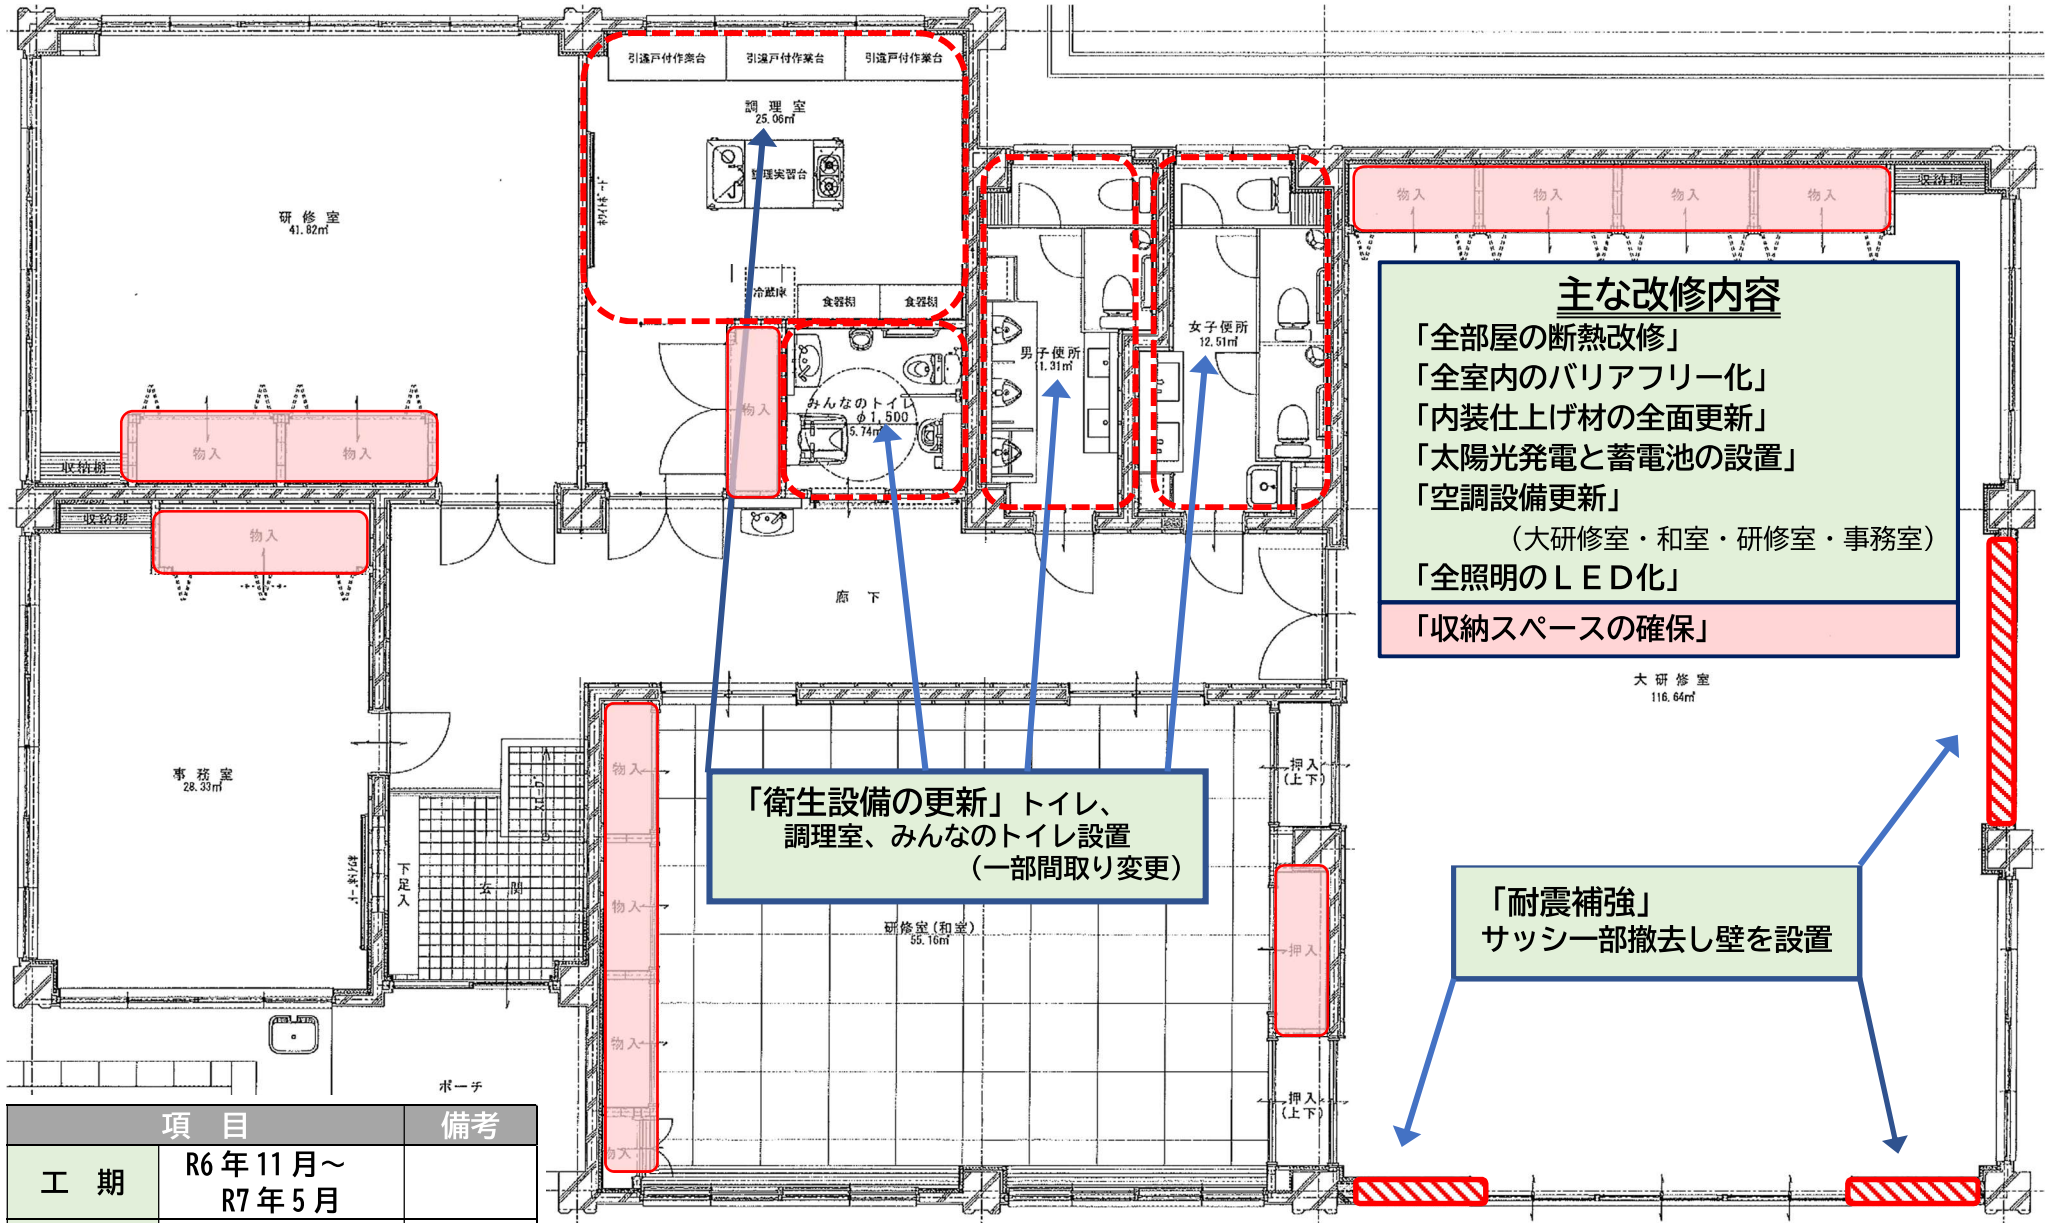

主な改修内容

- 「全部屋の断熱改修」
- 「全室内のバリアフリー化」
- 「内装仕上げ材の全面更新」
- 「太陽光発電と蓄電池の設置」
- 「空調設備更新」
(大研修室・和室・研修室・事務室)
- 「全照明のLED化」

「収納スペースの確保」

「衛生設備の更新」トイレ、調理室、みんなのトイレ設置 (一部間取り変更)

「耐震補強」サッシ一部撤去し壁を設置

項目	備考	
工期	R6年11月～ R7年5月	
事業費	250,506千円	9月補正
利用開始	R7年6月	